

コンサートサロン

タイトル

Bタイプ舞台平面図

舞台 有り

収容可能人数 100

縮尺 1/100

用紙 A4


単位 cm

1/100


サロン間口

W:7m32cm × D:14m20cm


B

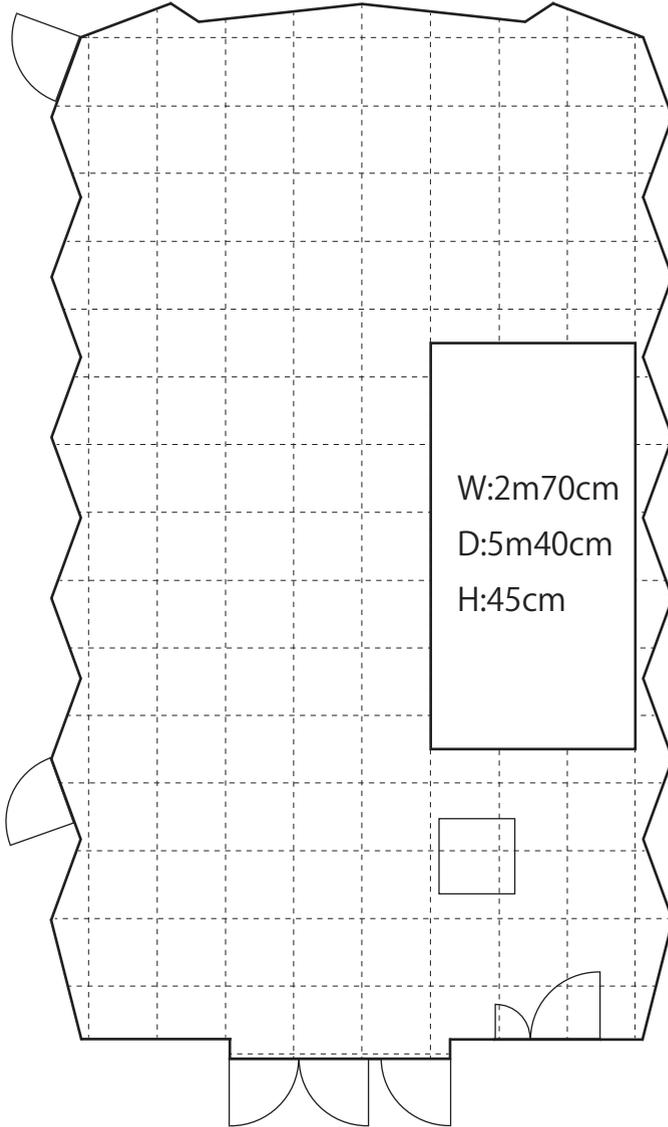

B-D

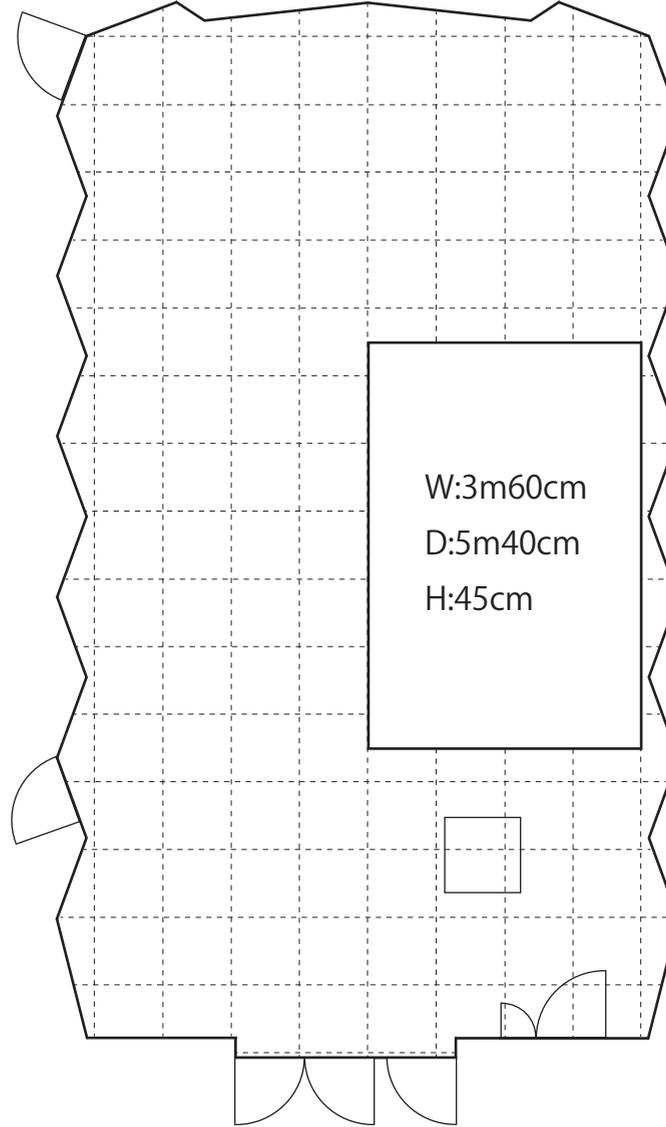

B-W

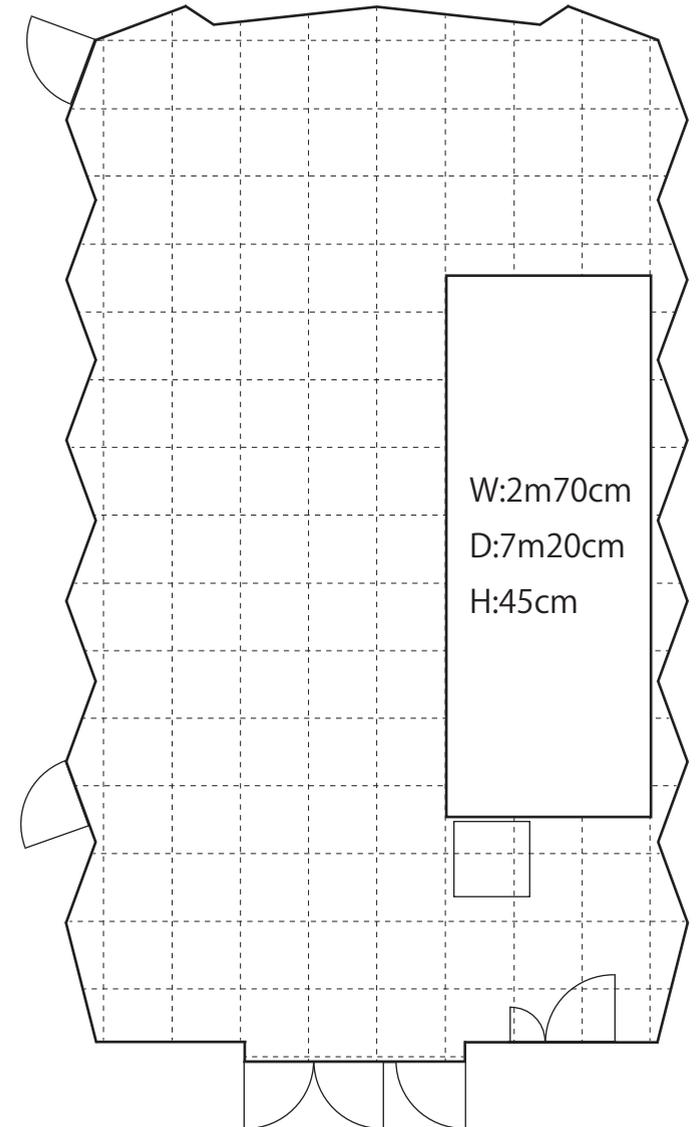

※客席は設置していない状態での貸出となっております。
(申請時間内での主催による設営、撤去になります。)