4F平面図　　S=1/200

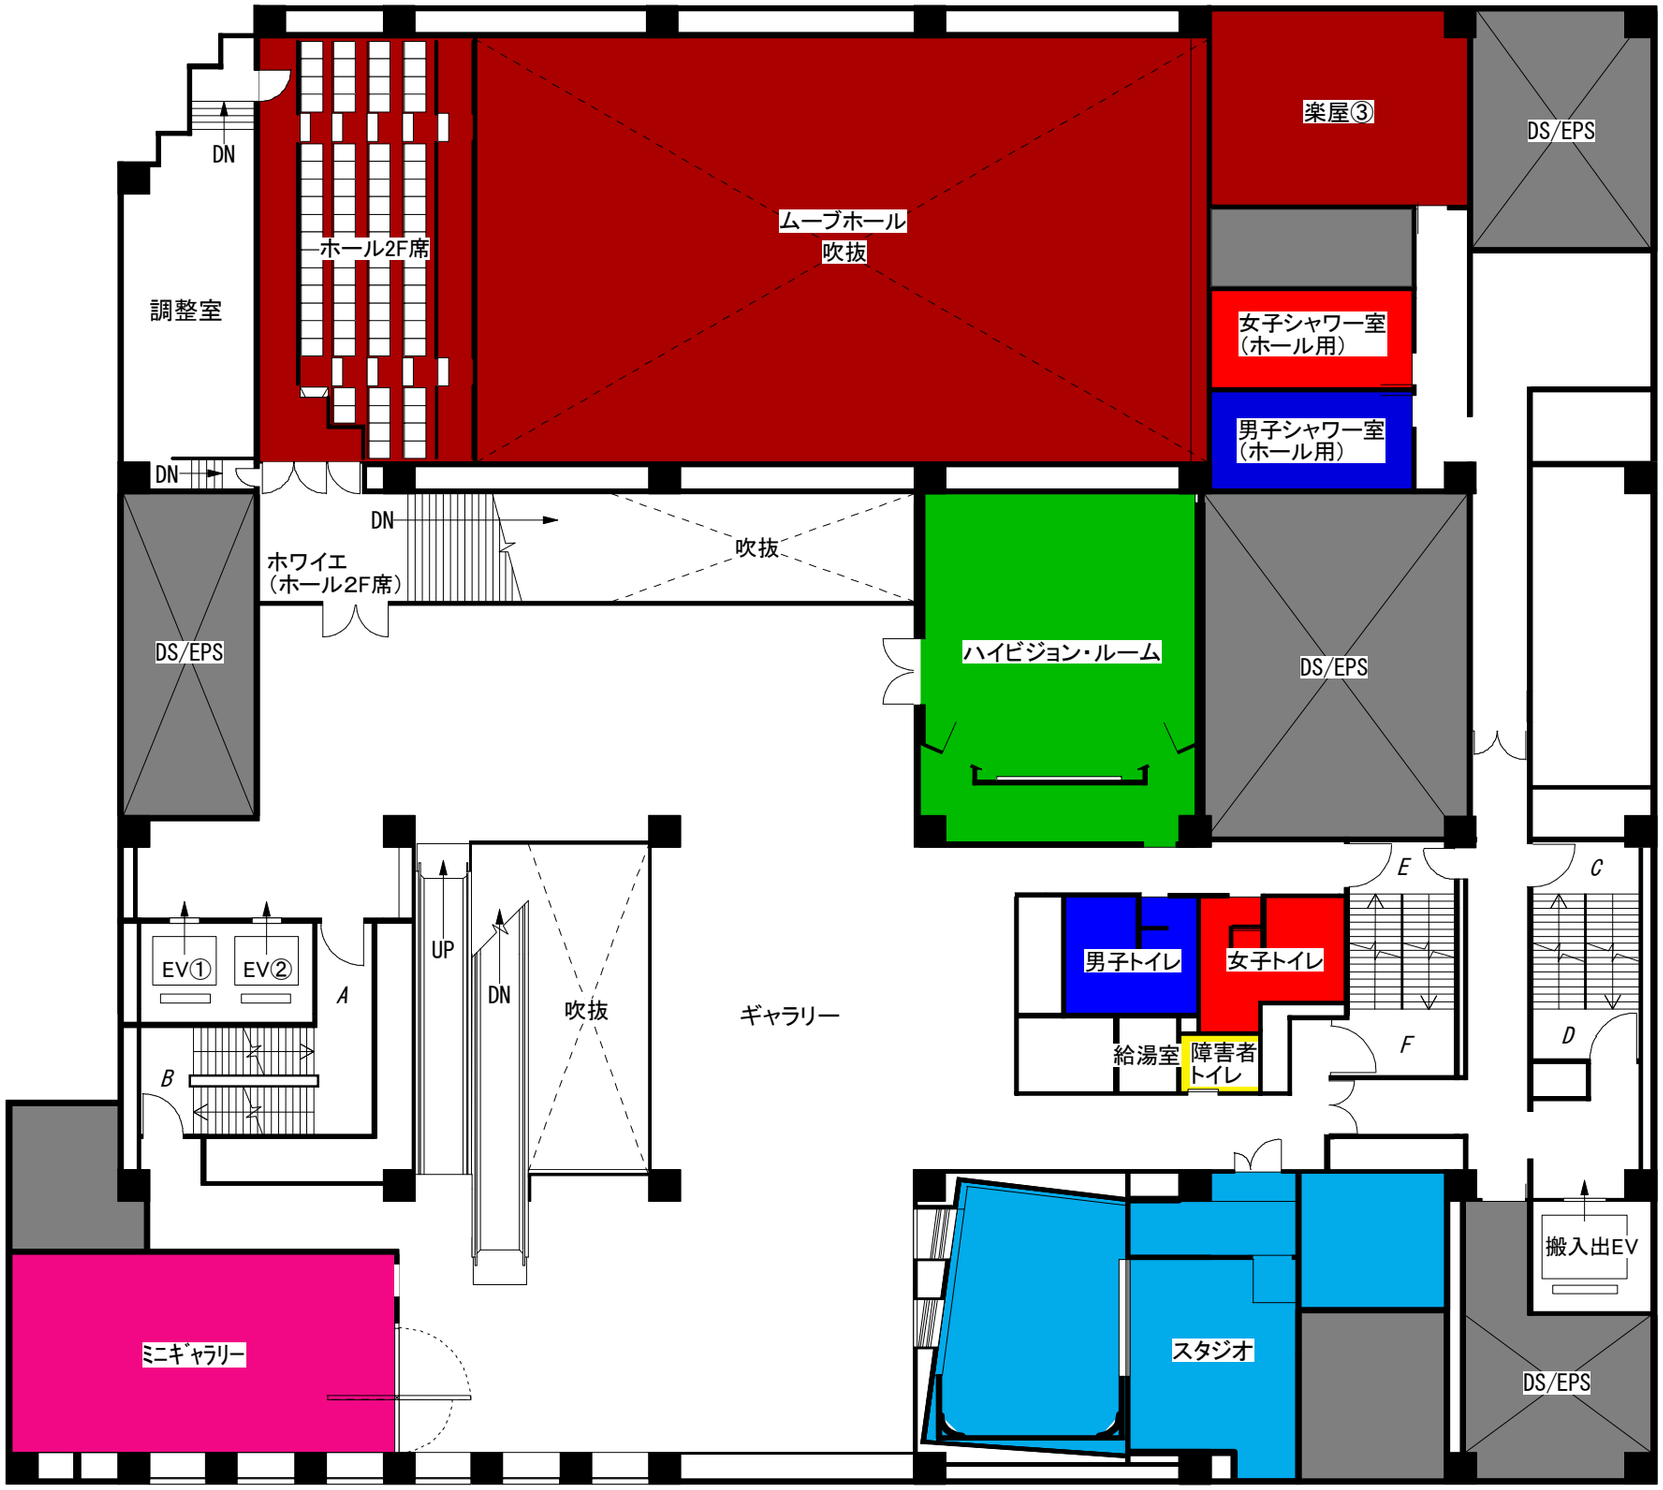
楽屋③
DS/EPS
ムーブホール
吹抜
ホール2F席
DN
調整室
女子シャワー室
（ホール用）
男子シャワー室
（ホール用）
DN
DN
ホワイエ
（ホール2F席）
吹抜
DS/EPS
ハイビジョン・ルーム
DS/EPS
E
C
EV①
EV②
A
UP
DN
吹抜
ギャラリー
男子トイレ
女子トイレ
給湯室
障害者
トイレ
F
D
B
搬入出EV
ミニギャラリー
スタジオ
DS/EPS