


【ミニギャラリー】

ギャラリー平面図 S=1/100

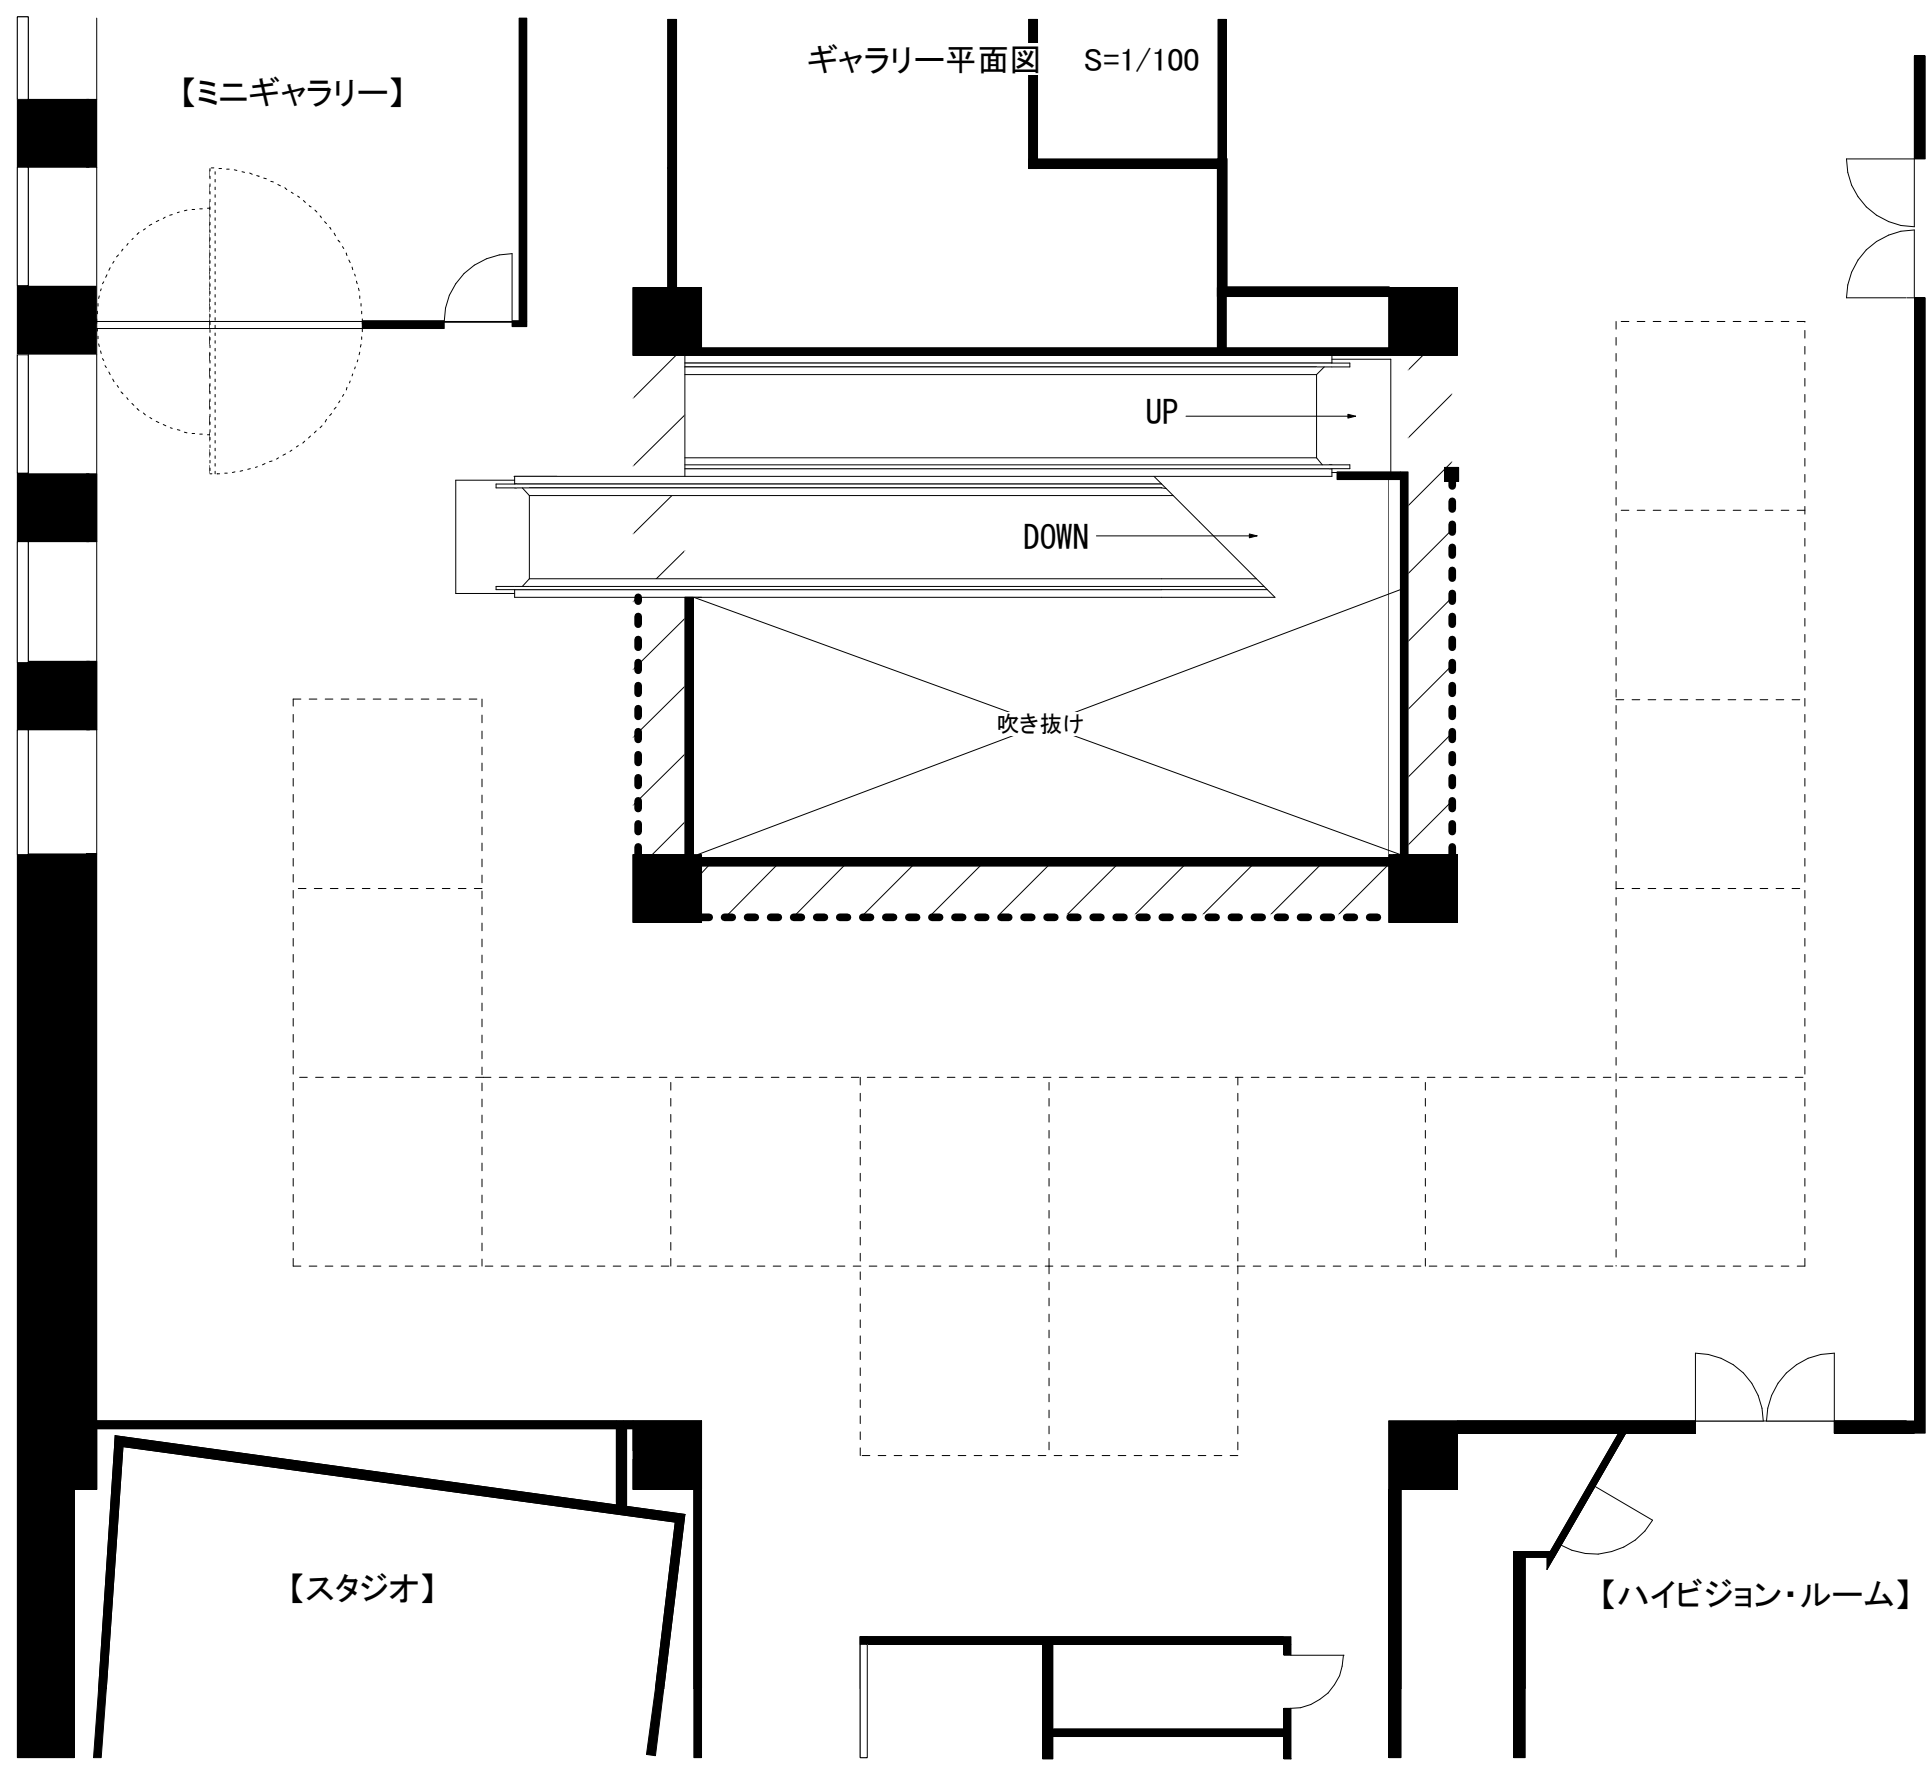

【スタジオ】

【ハイビジョン・ルーム】