ホール常設スピーカー吊り位置図面

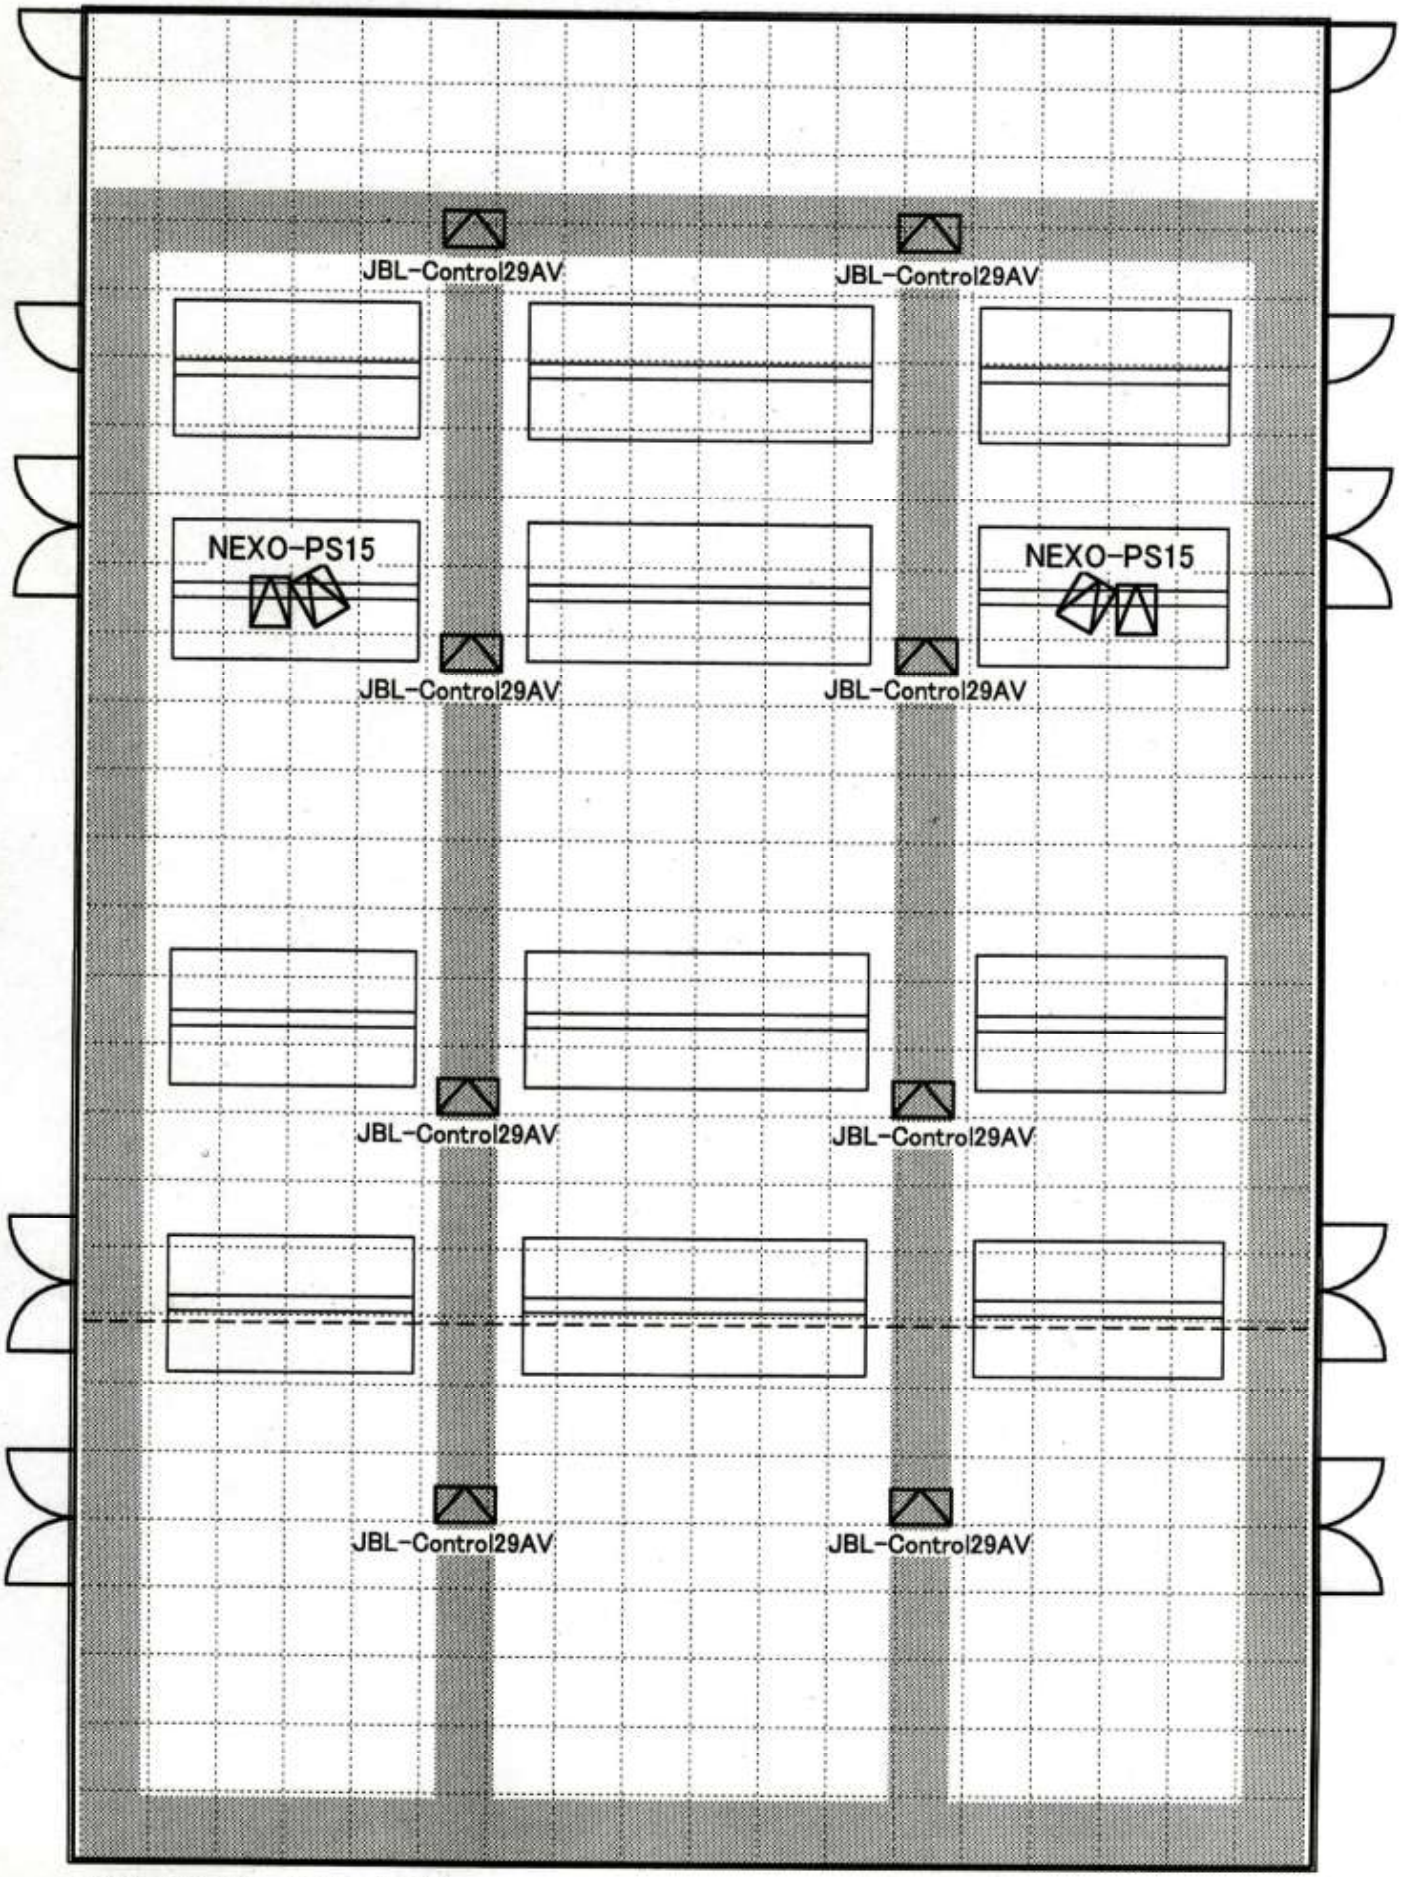

プロセニアムSP→NEXO-PS15

シーリングSP→JBL-Control29AV

・・・キャットウォーク

・・・可動ブリッジ