



コンサートサロン	タイトル	F・A&ピアノ・B&ピアノ	舞台 有り	収容可能人数 100	縮尺 1/100
			用紙 A4	単位 cm	

サロン間口  
W:7m32cm × D:14m20cm


### フラット

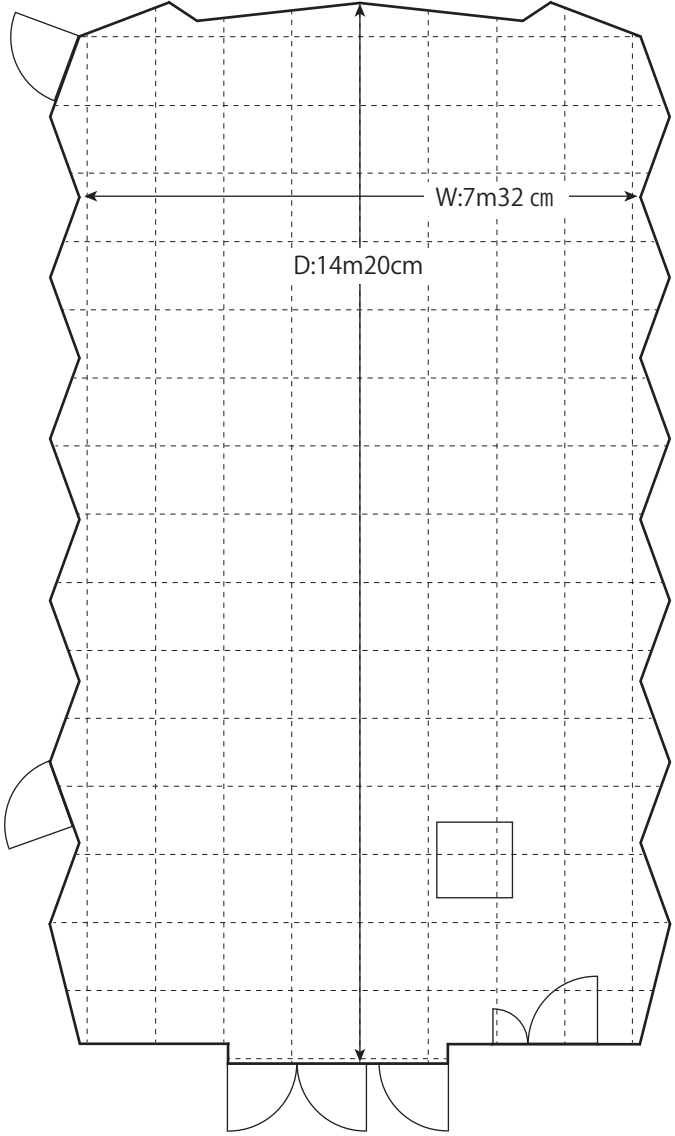

### A&ピアノ

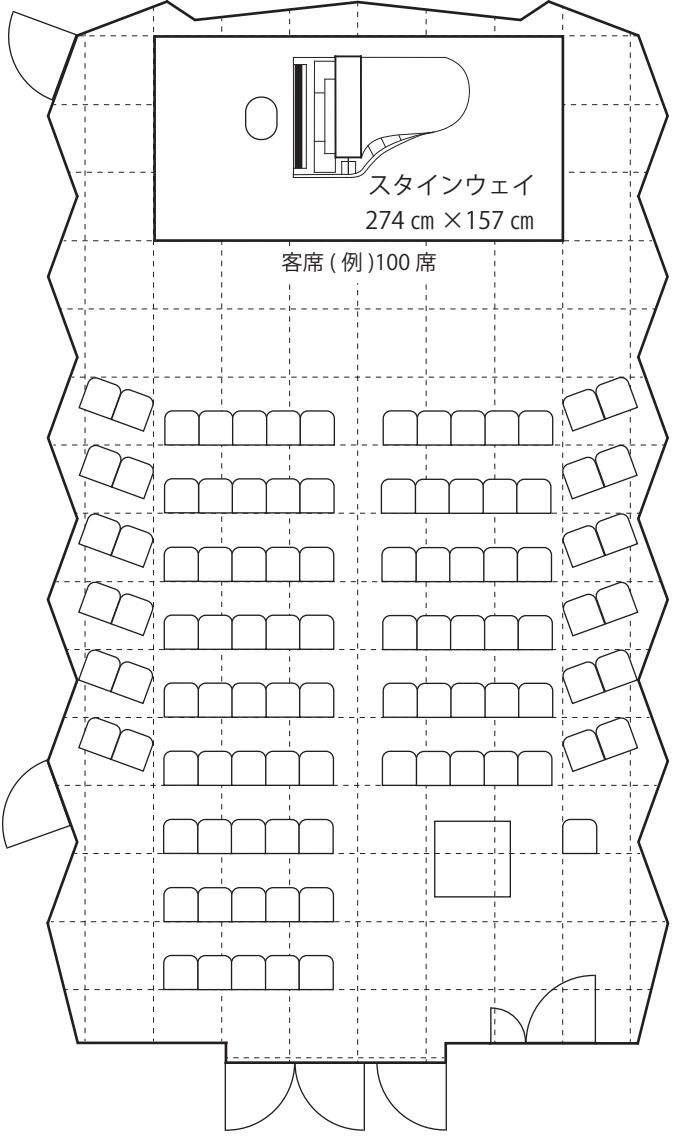

### B&ピアノ

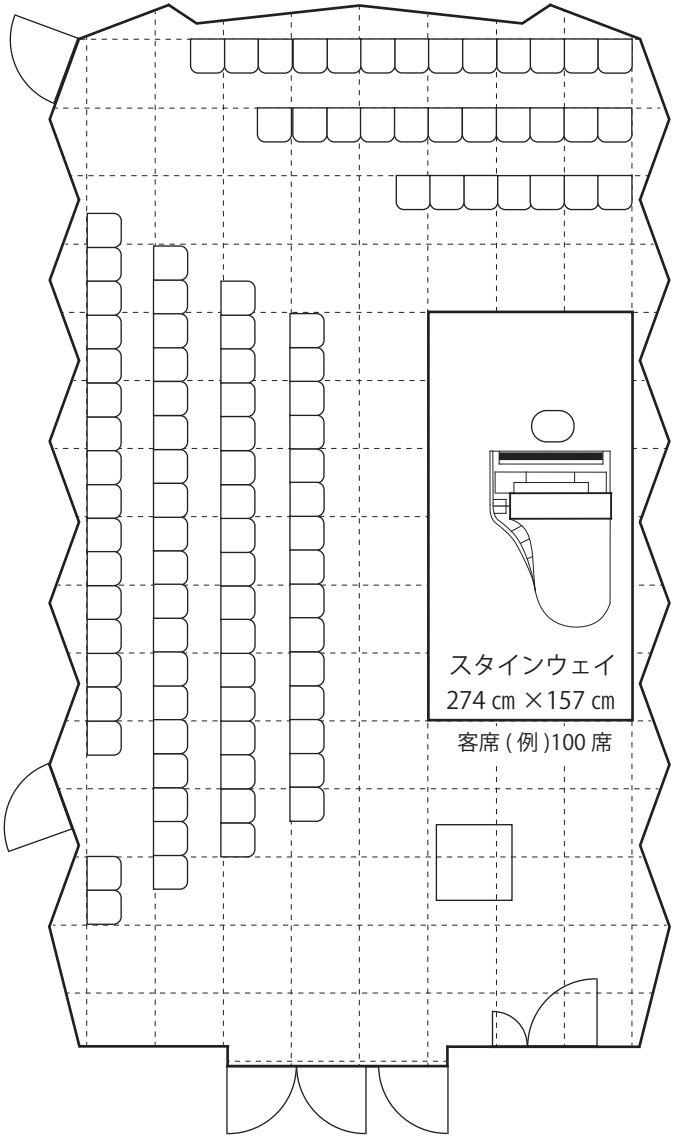

※客席は設置していない状態での貸出となっております。  
(申請時間内での主催による設営、撤去になります。)