



コンサートサロン	タイトル F・A&ピアノ・B&ピアノ	舞台 有り	収容可能人数 100	縮尺 1/100
		用紙 A4	単位 cm	

サロン間口
W:7m32cm × D:14m20cm


フラット

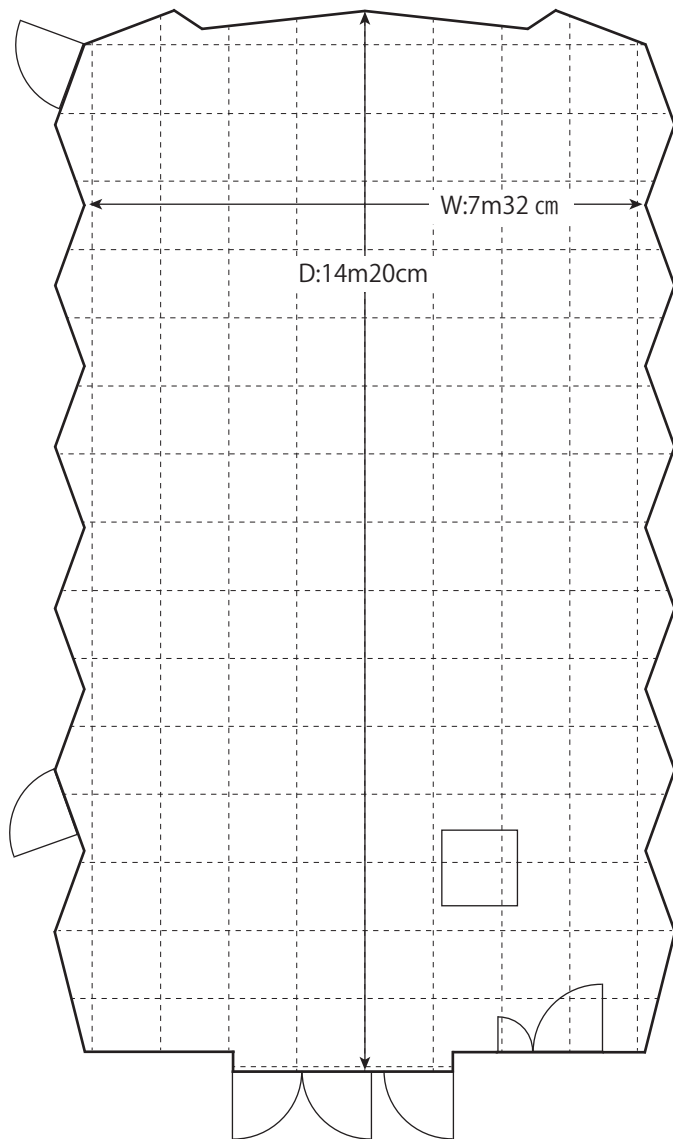

A&ピアノ

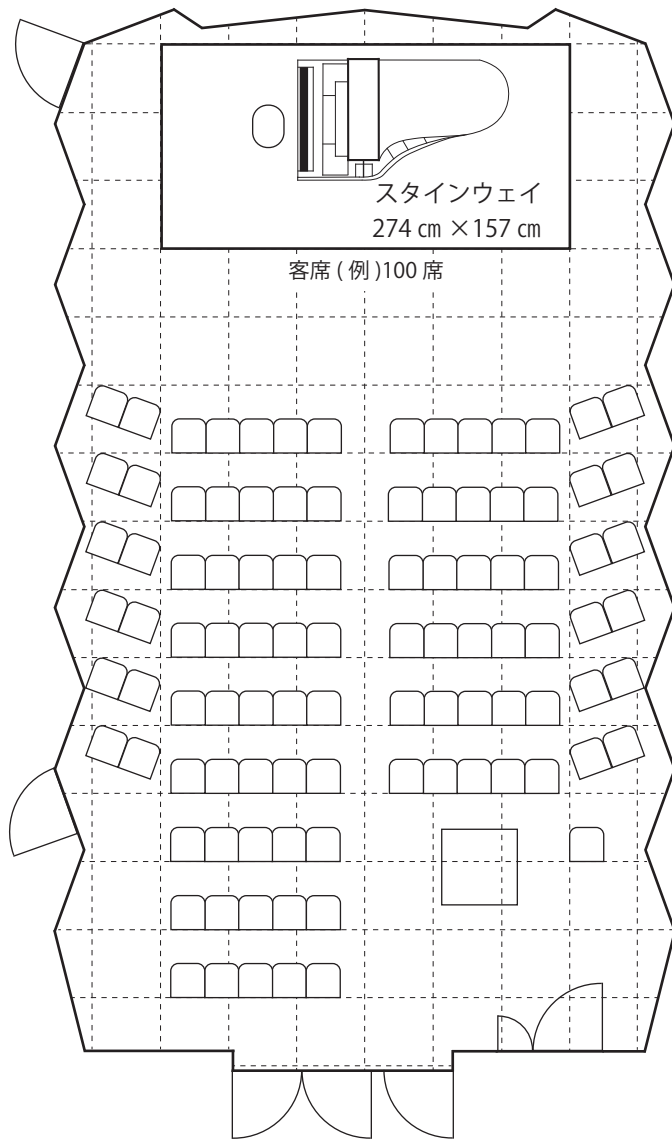

B&ピアノ

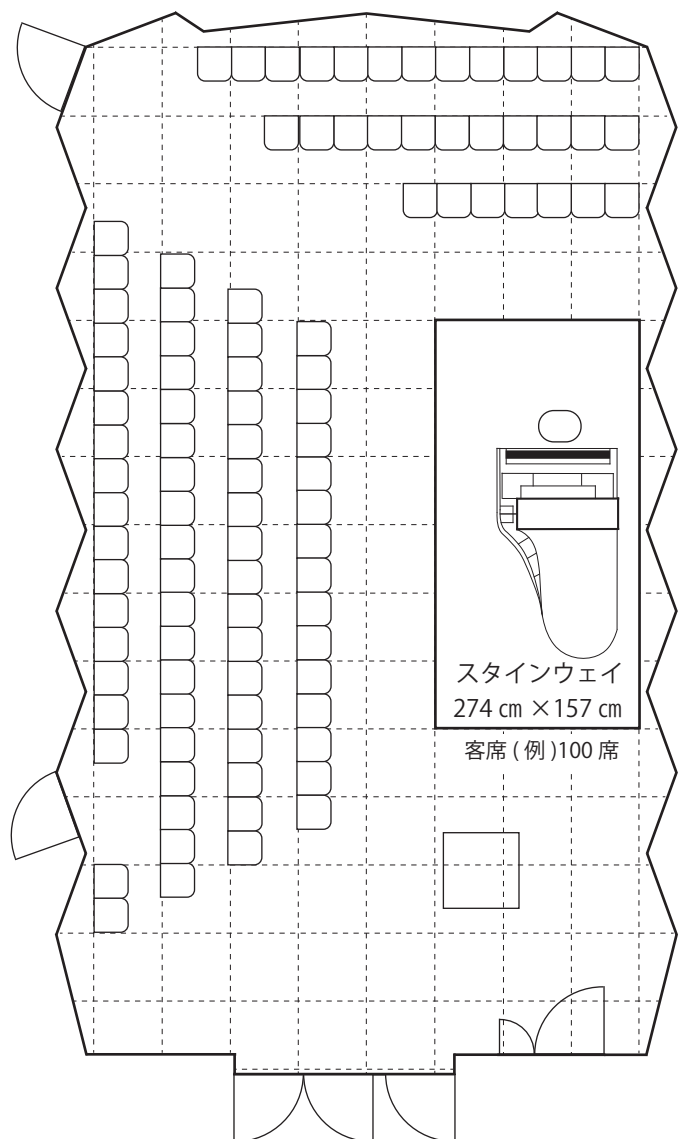

※ステージを使用する場合、1区分あたり基本ステージ 2700 円、大ステージ 3600 円の附帯設備料金が発生します。(上の図は基本ステージ)

※客席は設置していない状態での貸出となっております。

(申請時間内での主催による設営、撤去になります。)