


|           |                 |         |            |          |
|-----------|-----------------|---------|------------|----------|
| 日暮里サニーホール | タイトル<br>フローアー回線 | 舞台 フラット | 収容可能人数 501 | 縮尺 1/100 |
|           |                 | 用紙 A4   | 単位 mm      |          |

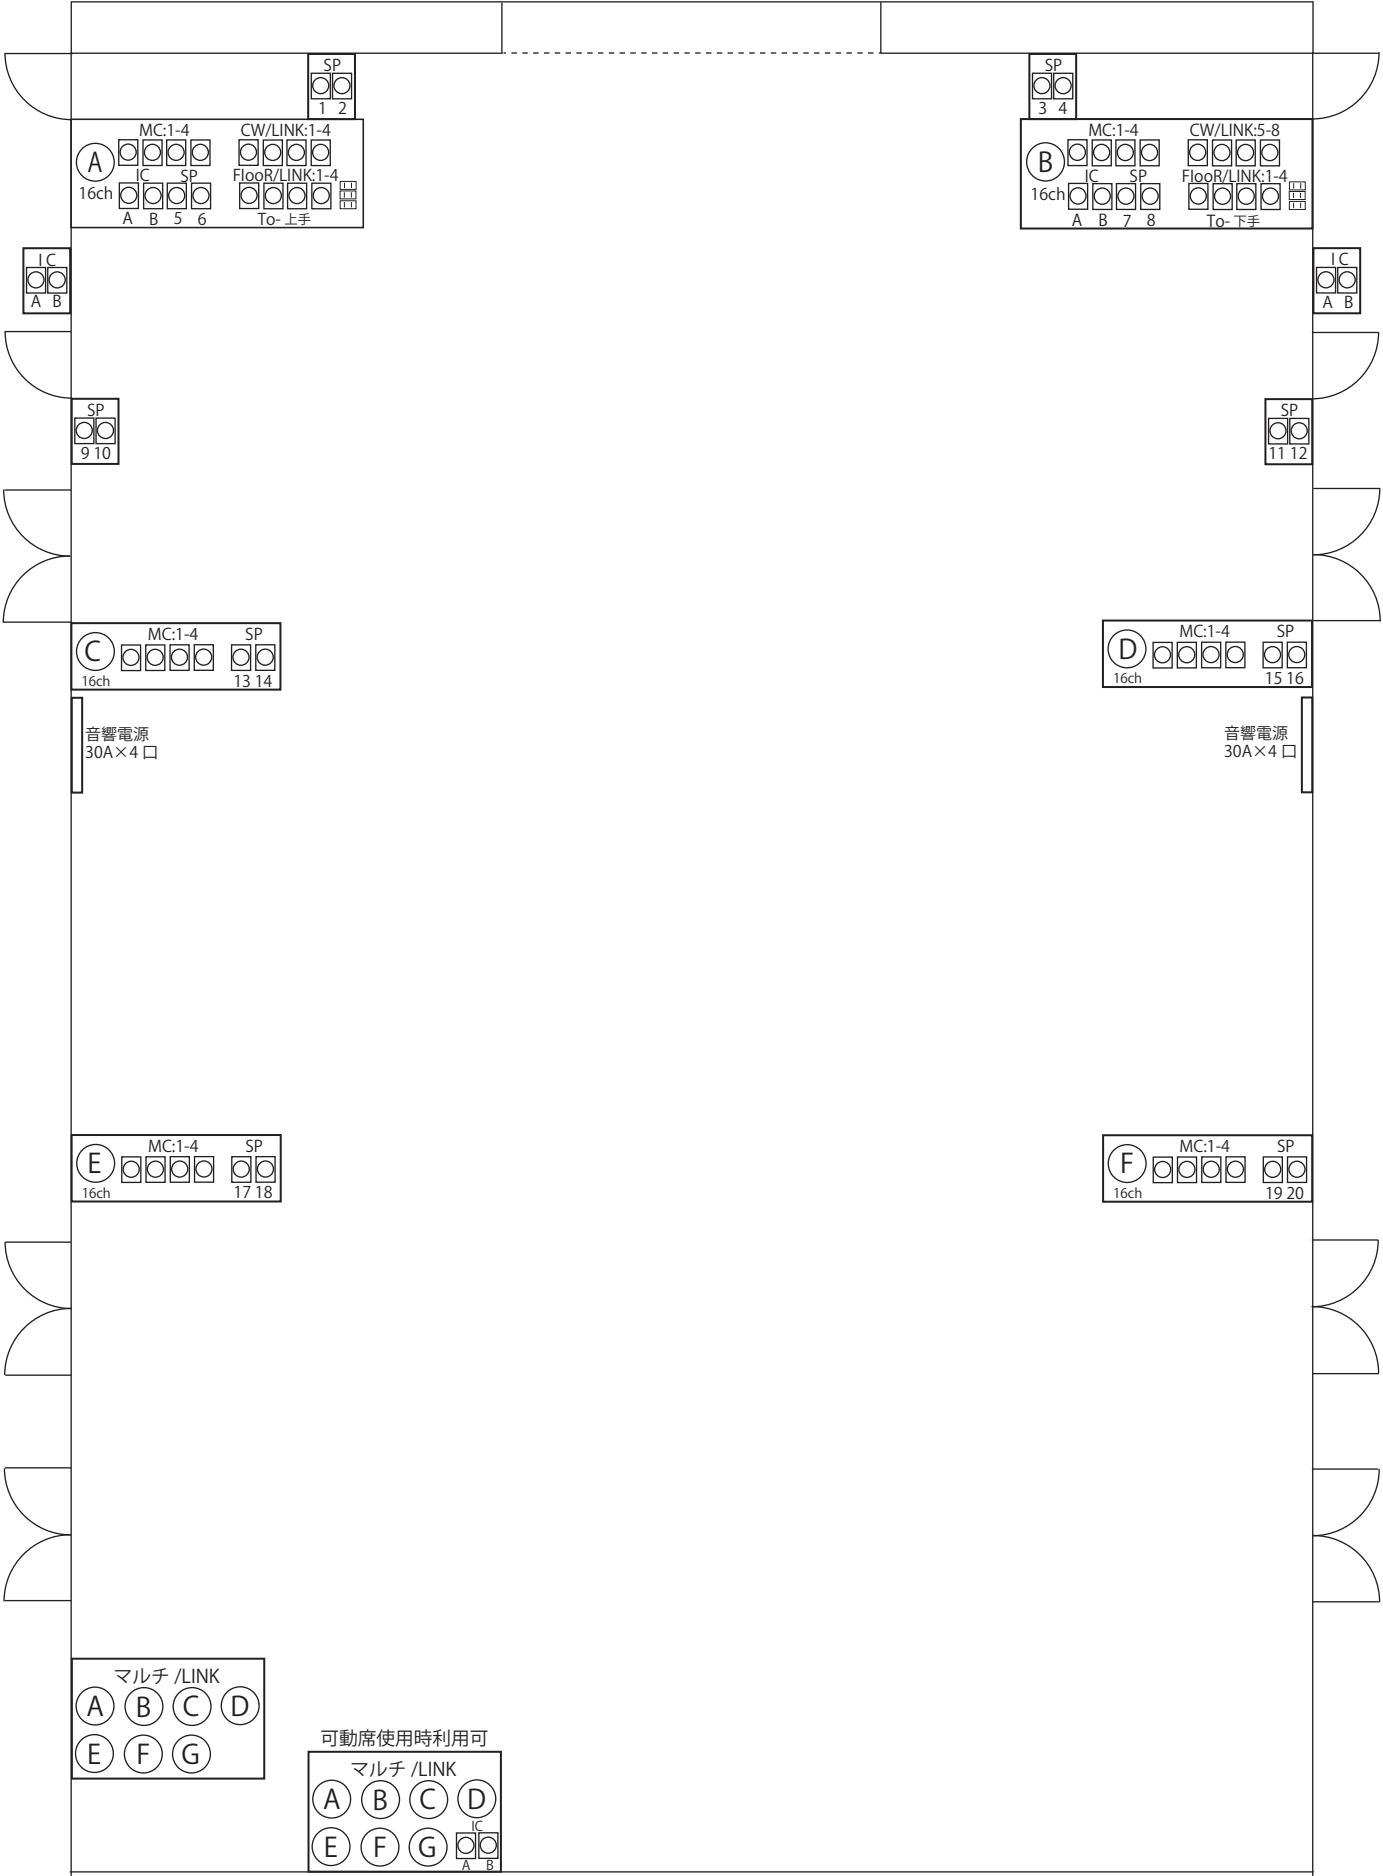

SP  
1 2

MC:1-4 CW/LINK:1-4  
A B 5 6

Floor/LINK:1-4  
To-上手

IC  
A B

SP  
9 10

SP  
3 4

MC:1-4 CW/LINK:5-8  
A B 7 8

Floor/LINK:1-4  
To-下手

IC  
A B

SP  
11 12

MC:1-4 SP  
13 14

音響電源  
30A×4口

MC:1-4 SP  
15 16

音響電源  
30A×4口

MC:1-4 SP  
17 18

MC:1-4 SP  
19 20

マルチ/LINK  
A B C D  
E F G

可動席使用時利用可  
マルチ/LINK  
A B C D  
E F G IC  
A B