


ホールフロアコンセント配置図

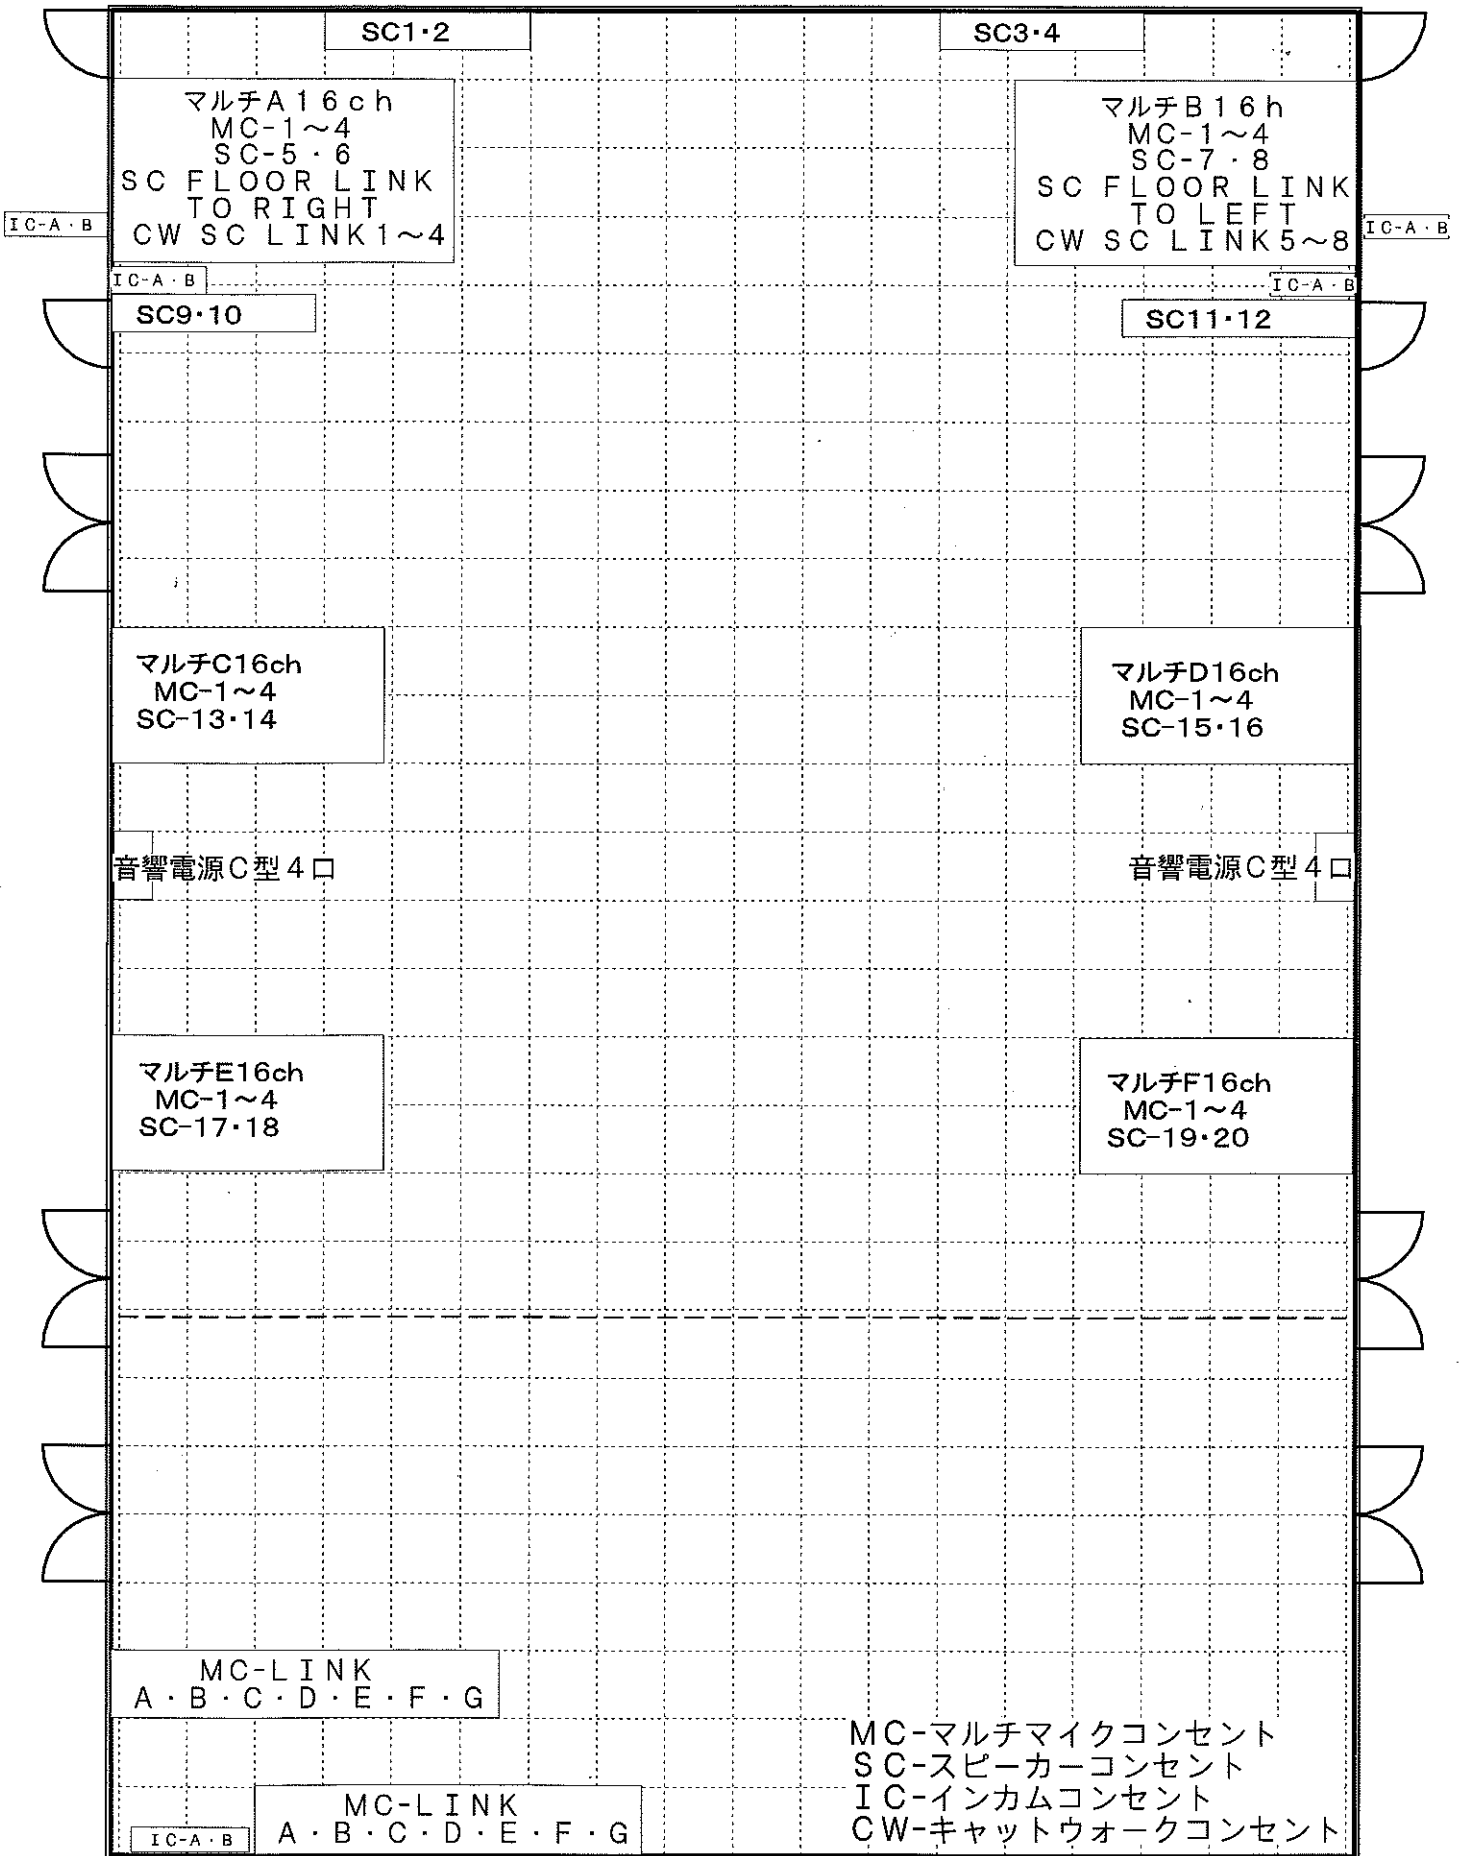

収納可能人員 501名(フラット時) L=24000(長) × 16450(短)
(約13間) (約9間)